



第50回
スーパーマーケット・トレードショー-2016
SUPERMARKET TRADE SHOW





加工食品ゾーン



菓子・スイーツゾーン



店舗設備・資材ゾーン

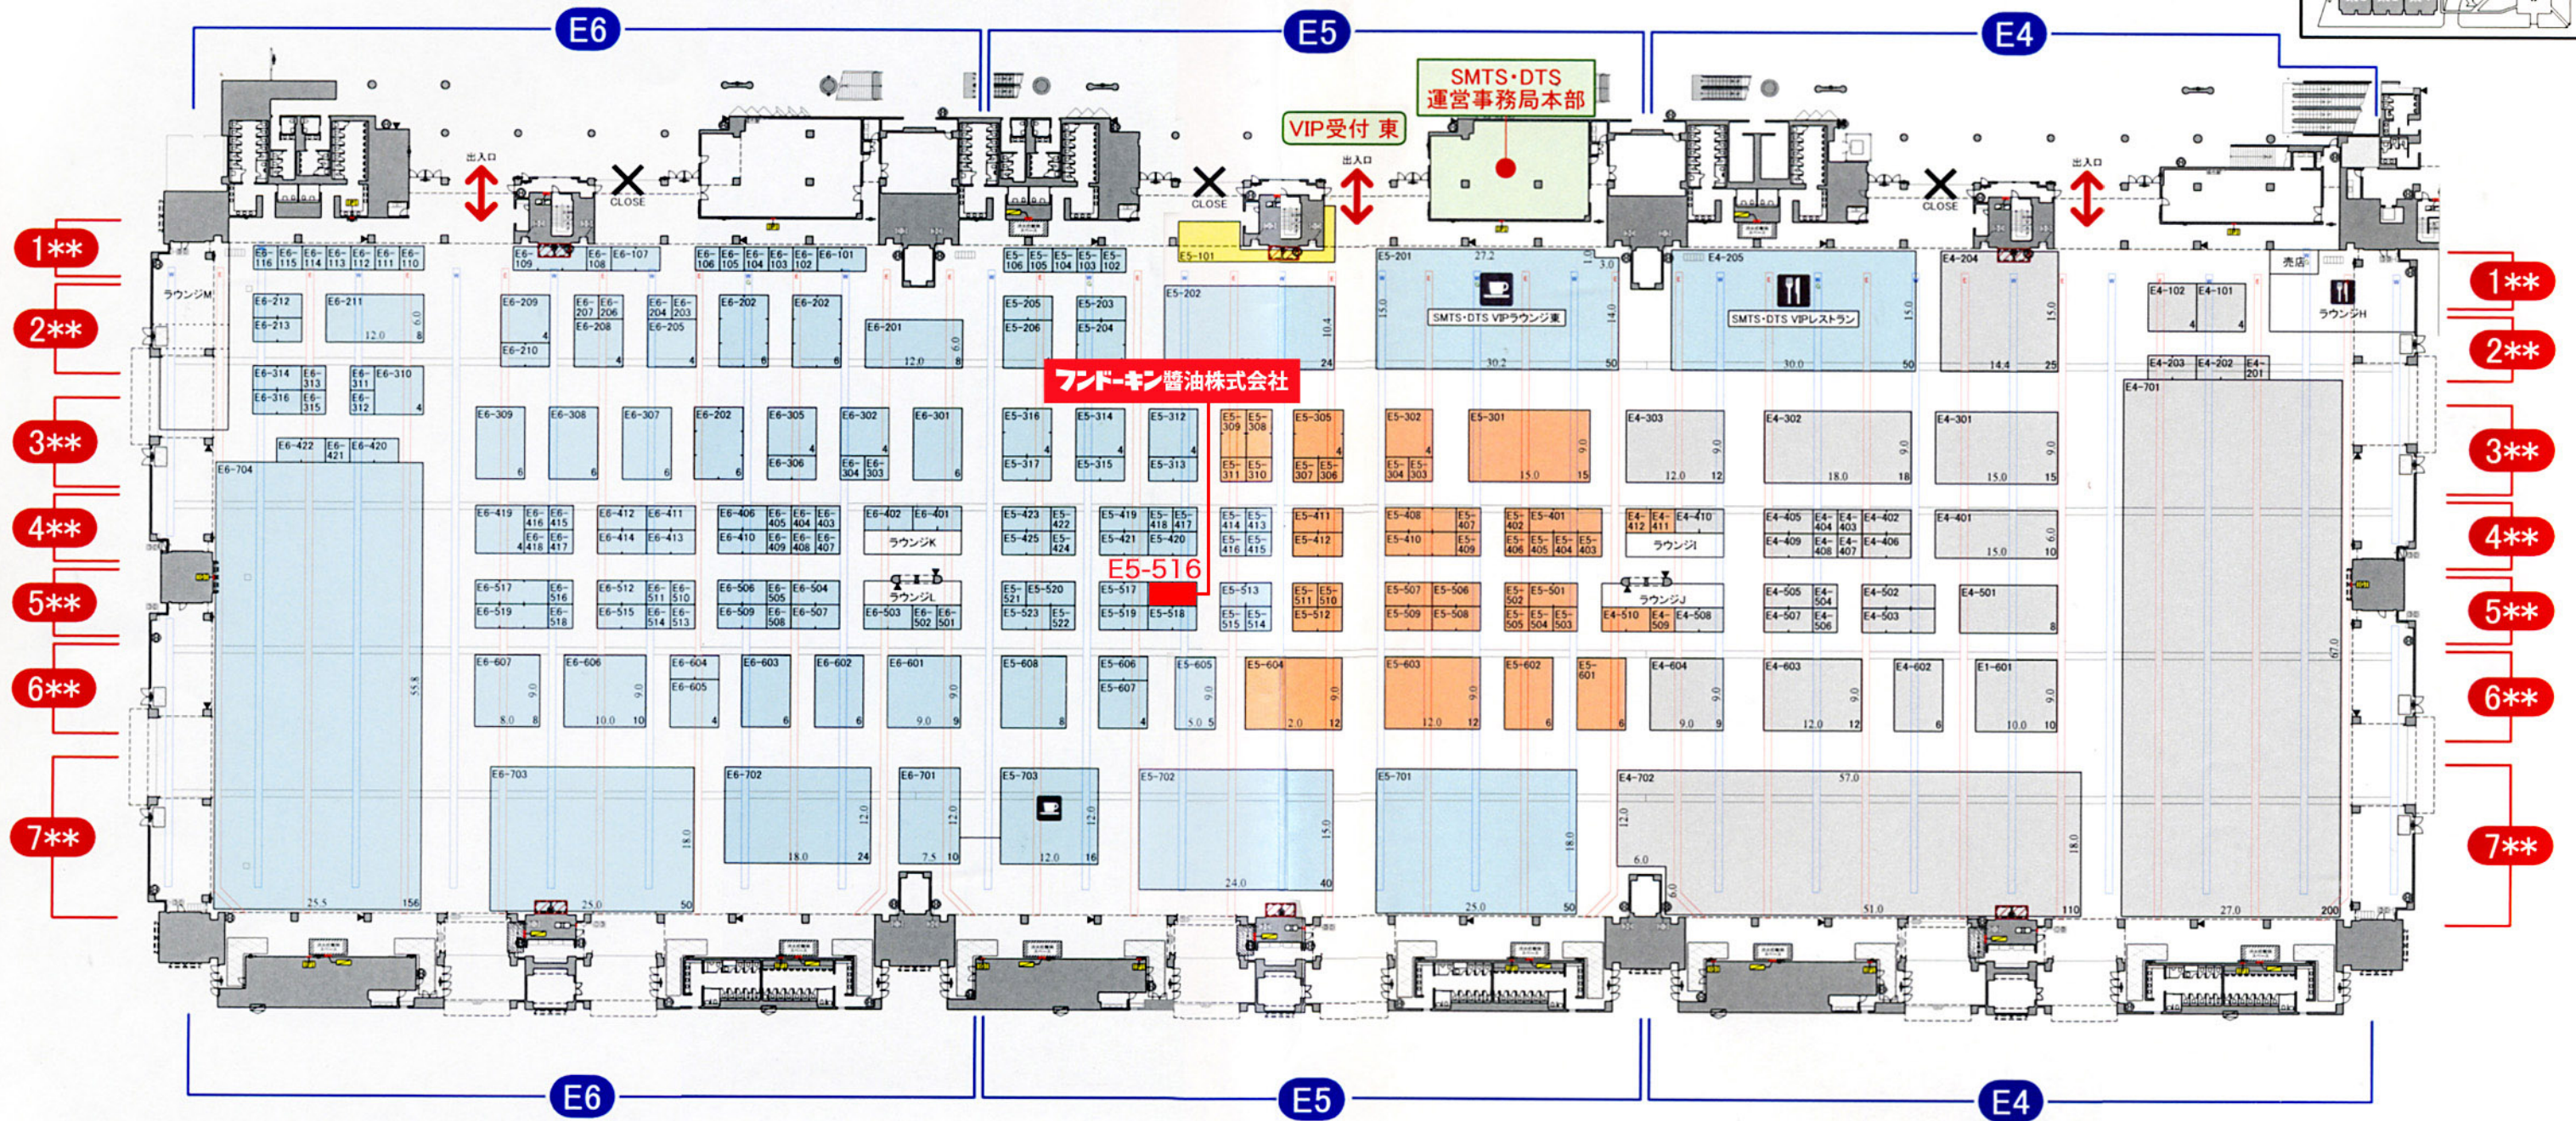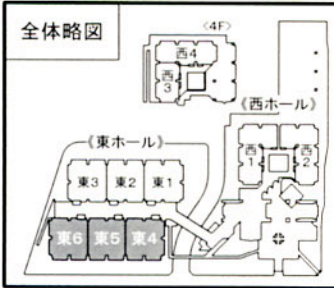

ピット凡例
 E : 電気ピット W : 給排水ピット
 G : ガスピット 無印 : サブピット

小間番号の見方
E4-258
 ホール ブロック 番号
 E...東ホール
 W...西ホール
 こちらは一例です。御社の小間番号は出展者一覧にてご確認ください。